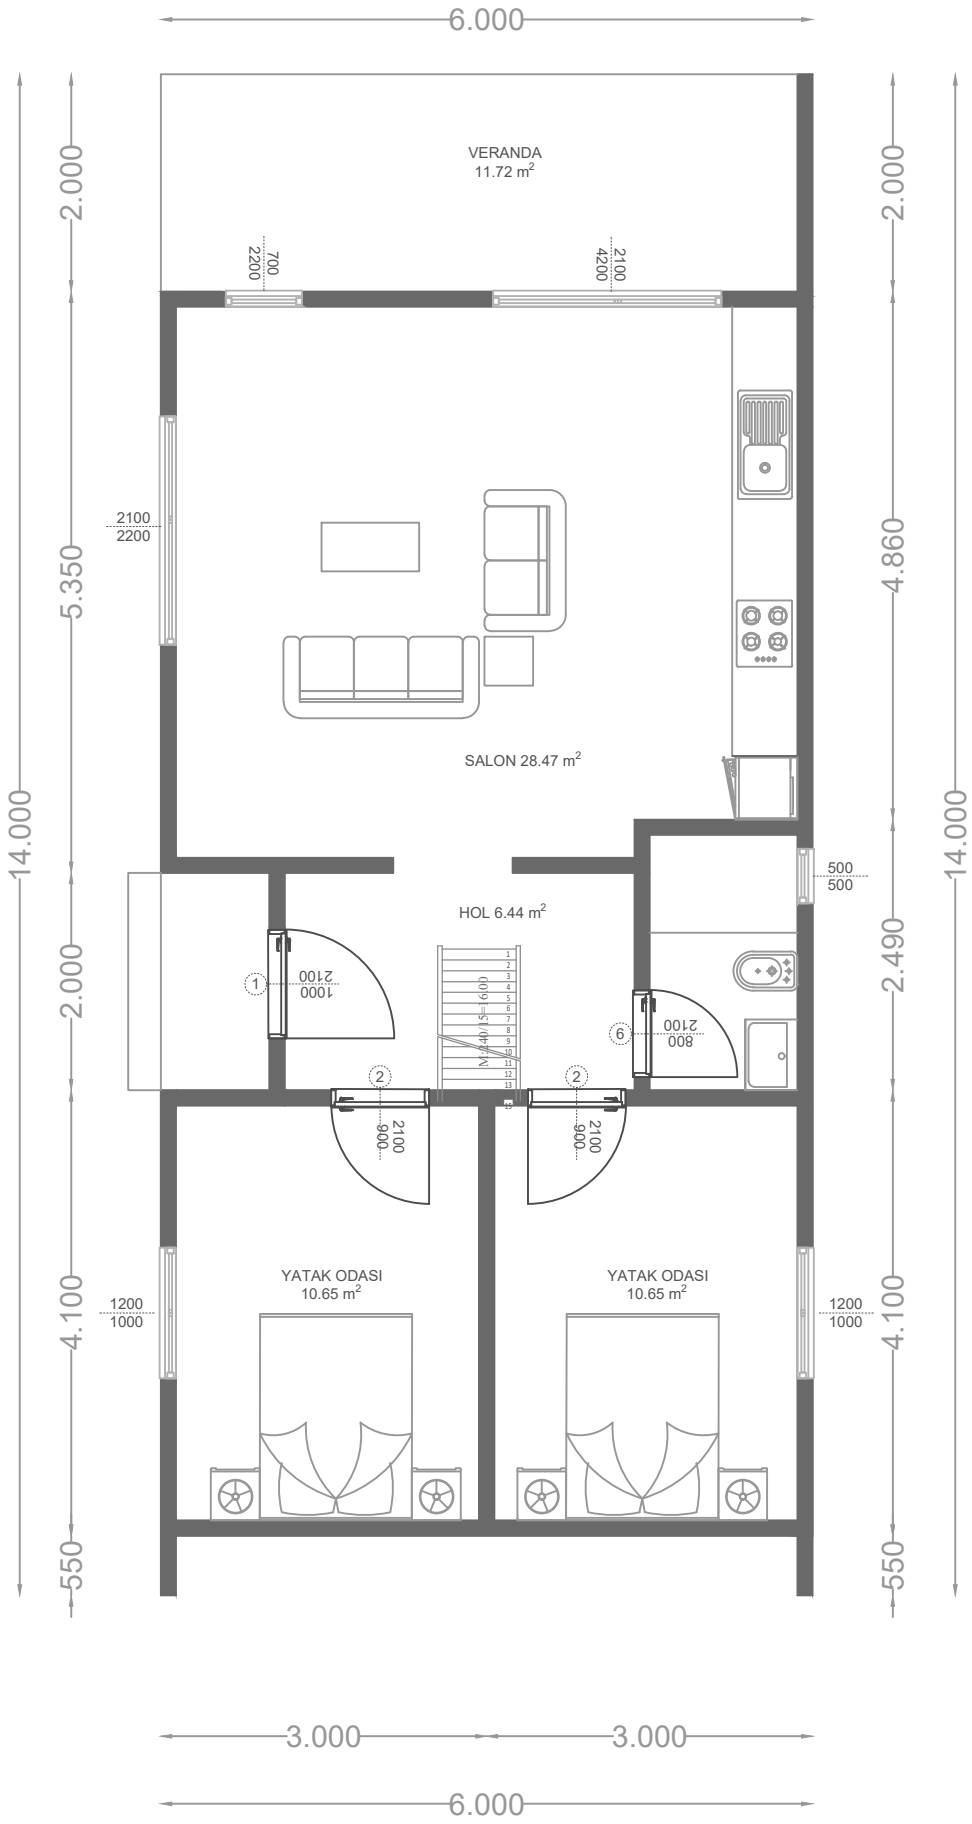

80.85 M2 ZEMİN KAT PLANI